

**АДМИНИСТРАЦИЯ МУНИЦИПАЛЬНОГО ОБРАЗОВАНИЯ
«ЧЕРЕВКОВСКОЕ»**

ПОСТАНОВЛЕНИЕ

от 27 февраля 2019 г. № 10

с. Черевково

**Об утверждении дизайн – проектов благоустройства территорий,
планируемых к благоустройству в 2019 году в рамках реализации
муниципальной программы «Формирование современной городской
среды МО «Черевковское» на 2018, 2019-2022 гг.»**

В соответствии со статьей 14 Федерального закона от 06 октября 2003 года № 131-ФЗ «Об общих принципах организации местного самоуправления в Российской Федерации», постановлением Администрации муниципального образования «Черевковское» от 20.10.2017 № 102 «Об утверждении муниципальной программы «Формирование современной городской среды МО «Черевковское» на 2018 год, 2019 - 2022 годы», Администрация МО «Черевковское» **ПОСТАНОВЛЯЕТ:**


1. Утвердить прилагаемую проектную документацию по благоустройству общественной территории сквер по адресу: Архангельская область, Красноборский район, с. Черевково, ул. Первомайская согласно Приложению 1 к данному Постановлению;
 2. Утвердить прилагаемую проектную документацию по благоустройству дворовой территории по адресу: Архангельская область, Красноборский район, с. Черевково, ул. Печати д. 3 согласно Приложению 2 к данному Постановлению;
 3. Утвердить прилагаемую проектную документацию по благоустройству дворовой территории по адресу: Архангельская область, Красноборский район, с. Черевково, ул. Юбилейная д. 1 согласно Приложению 3 к данному Постановлению;
 4. Утвердить прилагаемую проектную документацию по благоустройству дворовой территории по адресу: Архангельская область, Красноборский район, с. Черевково, ул. Октябрьская д. 15 согласно Приложению 4 к данному Постановлению.
3. Настоящее постановление вступает в силу с момента подписания и

подлежит опубликованию на официальном сайте Администрации МО «Красноборский муниципальный район» во вкладке МО «Черевковское» в информационно-телекоммуникационной сети «Интернет».

Глава администрации



Е.А. Вяткин

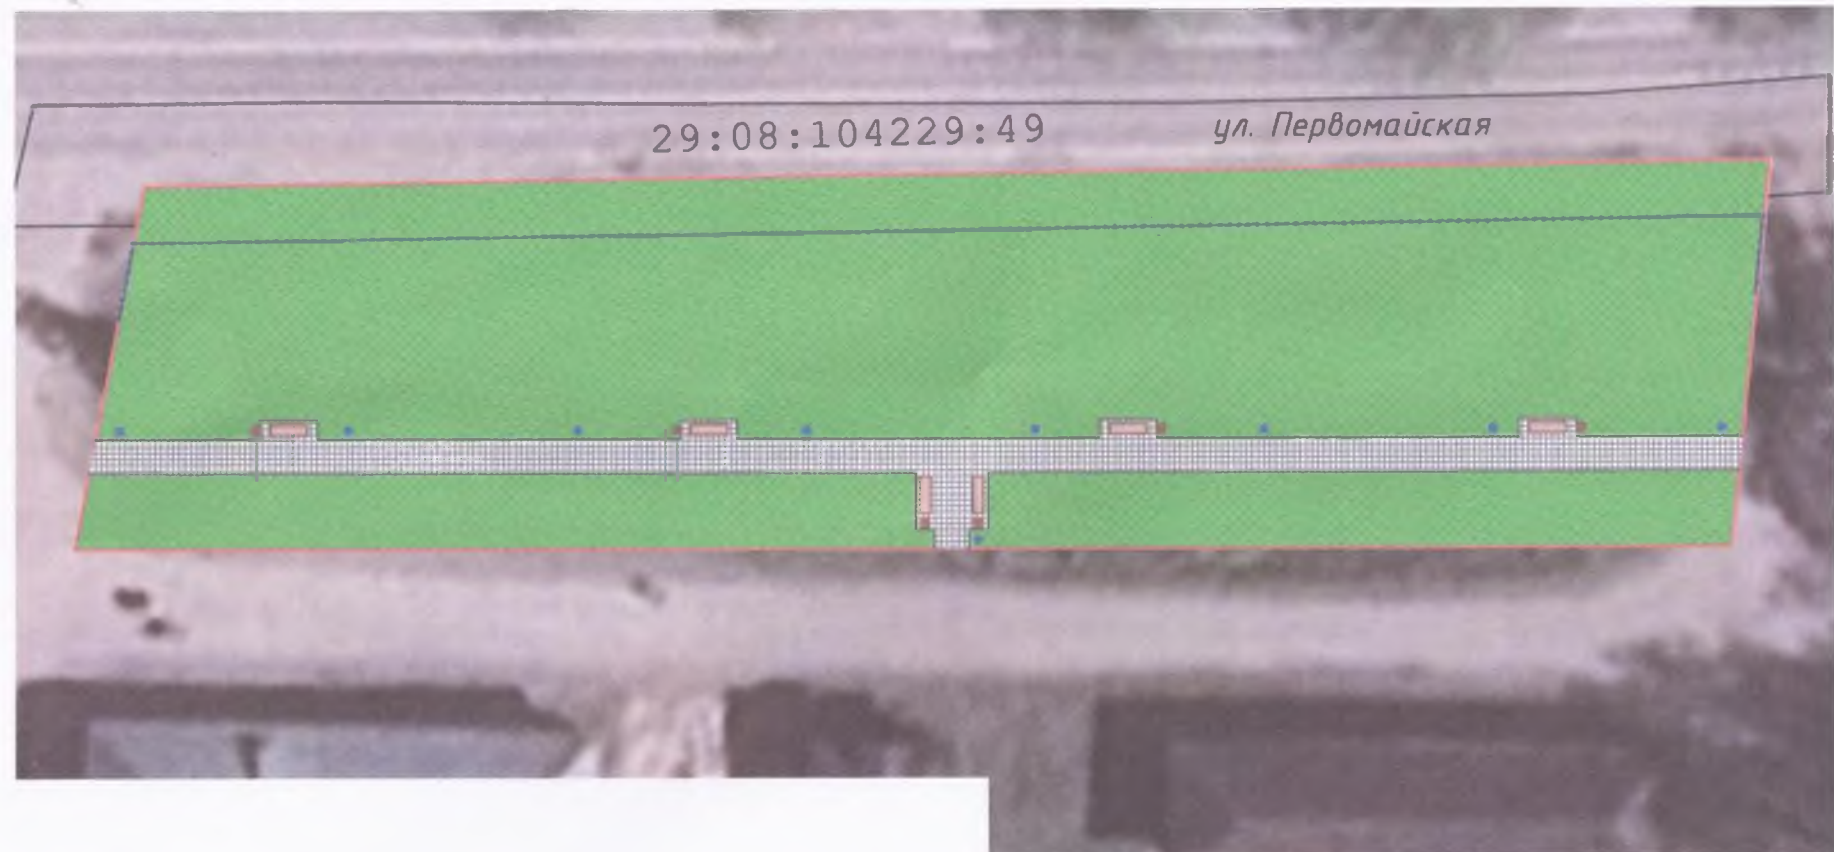

Условные обозначения и изображения

Обозначение	Наименование
—	Границы участка сквера
■	Тротуар вновь устраиваемый
■	Озеленение
●	Ленточное ограждение
●	Опора освещения
■	Скамья стационарная
■	Урна стационарная

Согласовано:

Глава администрации
МО «Черевковское»

Е.А. Вяткин

Инд. № подл. Подп. и дата. Взам. инв. №

Изм.	Кол.	Лист	№ док.	Подпись	Дата			
Разработ	Черенцов				01.19	Архангельская обл., Красноборский район, с. Черевково, ул. Первомайская		
Проверил	Токарев				01.19			
Проектно-сметная документация на благоустройство общественной территории сквера						Стадия	Лист	Листов
						П	1	4
ГИП	Токарев				01.19	04.2019		
Схема благоустройства сквера М 1:500						ООО "Центр городского дизайна "Август"		



Экспликация зданий и сооружений

Номер на плане	Наименование	Примечание
1	Множкквартирный двухэтажный жилой дом	Существующий (с. Черевково, ул. Печати, д. 3)

Условные обозначения и изображения

Обозначение	Наименование
	Множкквартирный двухэтажный жилой дом
	Границы участка жилого дома
	Тротуар деревянный
	Дворовой проезд ремонтируемый
	Площадка твердых бытовых отходов

Согласовано:

Глава администрации
МО «Черевковское»

Е. А. Вяткин

Инд. № подл.	Подп. и дата	Взам инв. №

						02.2019			
						Архангельская обл., Краснодарский район, с. Черевково, ул. Печати, д. 3			
Изм.	Кол.	Лист	№ док.	Подпись	Дата	Проектно-сметная документация на благоустройство дворовых территорий	Стадия	Лист	Листов
							П	1	5
						Схема благоустройства дворовой территории М 1:500	ООО "Центр городского дизайна "Август"		



Экспликация зданий и сооружений

Номер по плану	Наименование	Примечание
1	Многоквартирный двухэтажный жилой дом	Существующий (с Черевково, ул. Юбилейная, д. 1)

Согласовано:

Глава администрации
МО «Черевковское»

Е. А. Вяткин

Условные обозначения и изображения

Обозначение	Наименование
	Многоквартирный двухэтажный жилой дом
	Границы участка жилого дома
	Тротуар деревянный
	Дворовой проезд ремонтируемый
	Площадка твердых бытовых отходов

						03.2019			
						Архангельская обл., Красноборский район, с. Черевково, ул. Юбилейная, д. 1			
Изм.	Кол.	Лист	№ док.	Подпись	Дата	Стадия	Лист	Листов	
Разработ		Черенцов			01.19	Проектно-сметная документация на благоустройство дворовых территорий	П	1	5
Проверил		Токарев			01.19				
ГИП		Токарев			01.19	Схема благоустройства дворовой территории М 1:500	000 "Центр городского дизайна "Август"		

Инд. № подл.
Подп. и дата
Взам. инв. №



Экспликация зданий и сооружений

Номер на плане	Наименование	Примечание
1	Многояквиртный двухэтажный жилой дом	Существующий (с Черевково, ул. Октябрьская, д 15)

Согласовано:

Глава администрации
МО «Черевковское»

Е.А. Вяткин

Условные обозначения и изображения

Обозначение	Наименование
	Многояквиртный двухэтажный жилой дом
	Границы участка жилого дома
	Гротуар существующий
	Дворовой проезд ремонтируемый
	Площадка твердых бытовых отходов
	Линейное ограждение

						01.2019			
						Архангельская обл., Красноборский район, с Черевково, ул Октябрьская, д 15			
Изм	Кол.	Лист	№ док	Подпись	Дата	Проектно-сметная документация на благоустройство дворовых территорий	Стадия	Лист	Листов
Разработ		Черенцов			01.19		П	1	6
Проверил		Токарев			01.19	Схема благоустройства дворовой территории М 1:500	ООО "Центр городского дизайна "Август"		
ГИП		Токарев			01.19				

Инв. № подл.
Подп. и дата
Взам инв. №